
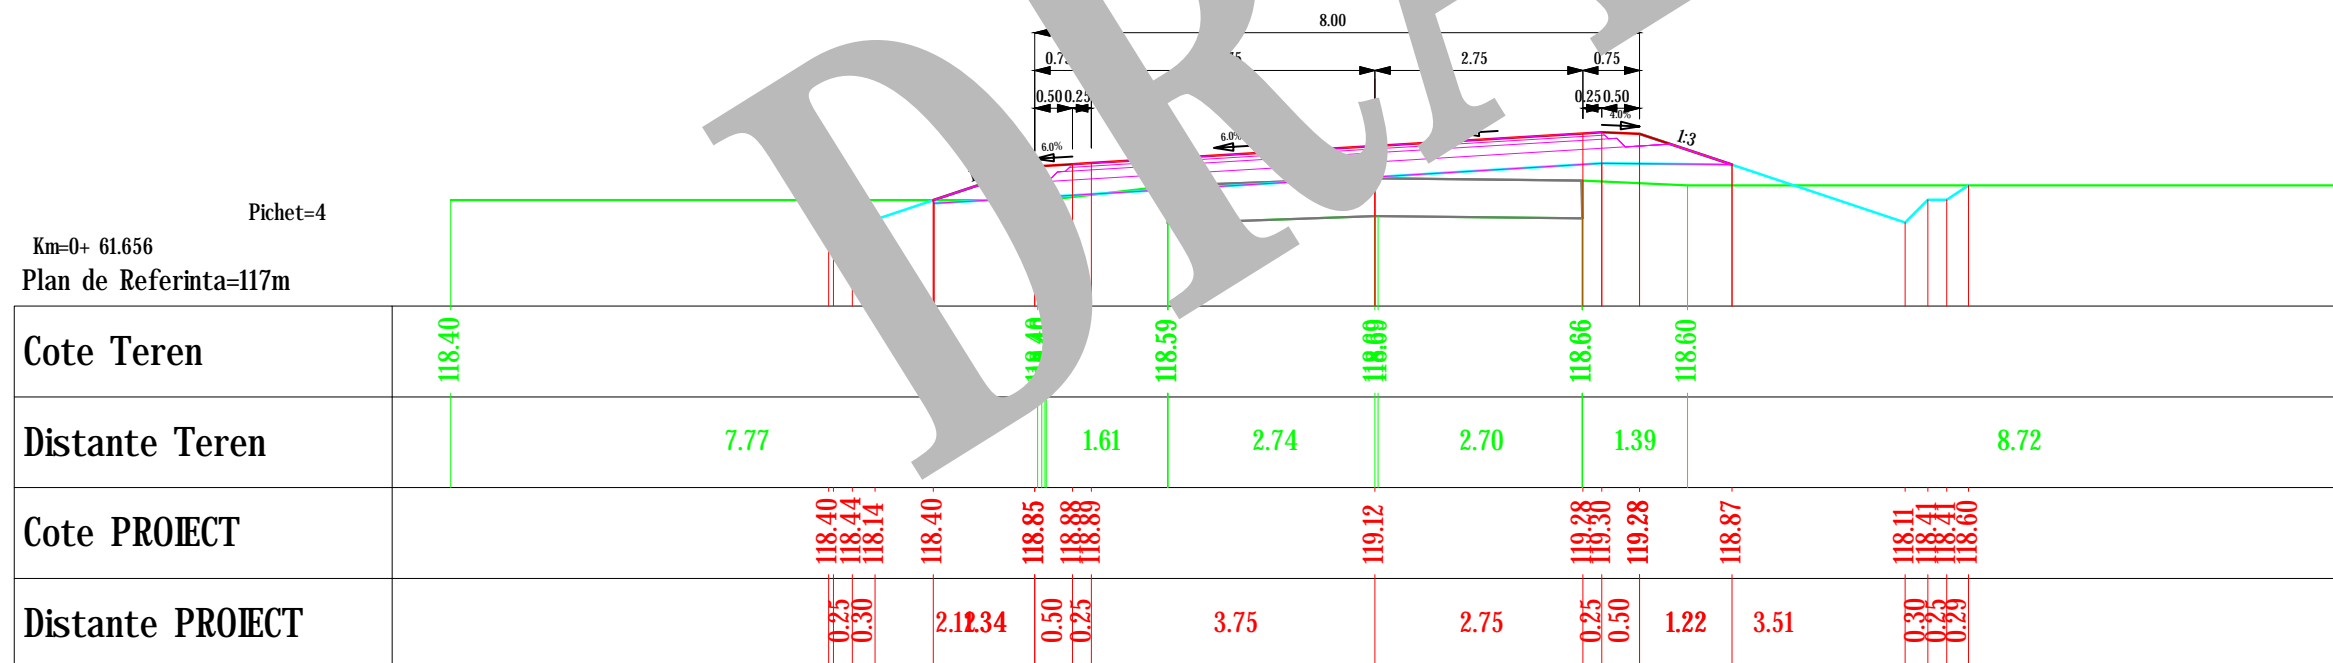


EJE 1

VERIFICATOR/ EXPERT	NUME	SEMNATURA	CERIN Œ	UNIVERSITATEA POLITEHNICA DE CONSTRUCȚII ALBA IULIA	
Proiectant General:			Beneficiar:		Proiect nr.
Proiectant de specialitate:					
SPECIFICATIE	NUME	SEMNATURA	Scara:	Titlu proiect:	Faza:
SEF PROIECT			1:100		
PROIECTAT			Data:	Profile transversale caracteristice	Plansa nr. 001
DESENAT					

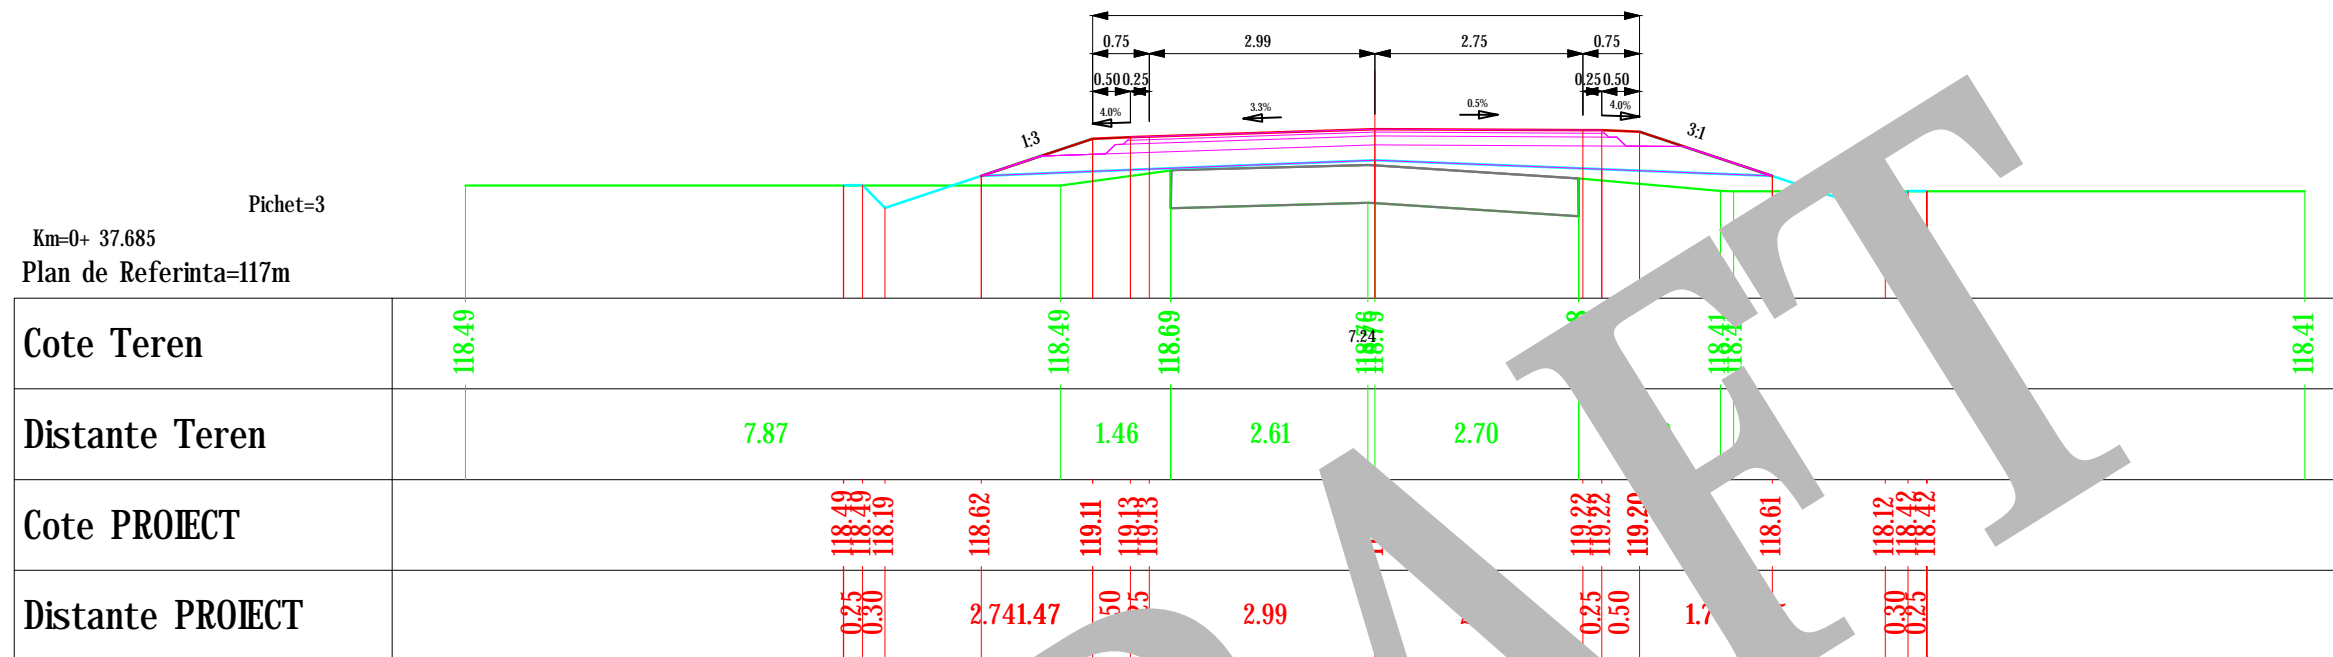

EJE 1

VERIFICATOR/ EXPERT	NUME	SEM NATURA	CERIN Œ	UNIVERSITATEA DE CONSTRUCȚII	
Proiectant General:			Beneficiar:		Proiect nr.
Proiectant de specialitate:					
SPECIFICATIE	NUME	SEM NATURA	Scara: 1:100	Titlu proiect:	Faza:
SEF PROIECT			Data:	Profile transversale caracteristice	Plansa nr. 002
PROIECTAT					
DESENAT					

Km=0+ 84.238  
Plan de Referinta=118m  
Pichet=5


Cote Teren	118.37	118.32	118.50	118.79	118.99	118.82	118.76	118.76
Distante Teren	2.89	4.81	2.02	2.77	2.77	0.86		
Cote PROIECT			118.49 118.48 118.18	118.45	118.95 118.98	119.39 118.40 119.38	118.97	118.31 118.61 118.76
Distante PROIECT			0.12 0.30	2.31.49	0.50 0.25	3.75	0.25 0.50	1.22 0.30 0.22

Km=0+ 97.783  
Plan de Referinta=118m  
Pichet=6


Cote Teren	118.36	118.37	118.68	118.87	118.94	119.01	118.73	118.73	
Distante Teren	6.70	1.00	1.21	2.59	0.70	2.65	2.32	6.67	
Cote PROIECT			118.22 118.63 118.33	118.64	119.14 119.16	119.41	119.57 118.36 119.57	119.16	118.45 118.75
Distante PROIECT			0.62 0.25 0.30	2.41.50	0.50 0.25	3.75	2.75	0.25 0.50	1.22 3.36

VERIFICATOR/ EXPERT	NUME	SEM NATURA	CERIN Œ	UOZUUC/AYUOUVZ AUEU/CE
Proiectant General:				Beneficiar:
Proiectant de specialitate:				Proiect nr.
SPECIFICATIE	NUME	SEM NATURA	Scara: 1:100	Titlu proiect:
SEF PROIECT			Data:	Faza:
PROIECTAT				
DESENAT			Profile transversale caracteristice	
				Plansa nr. 003

Km=0+110.872  
Plan de Referinta=118m


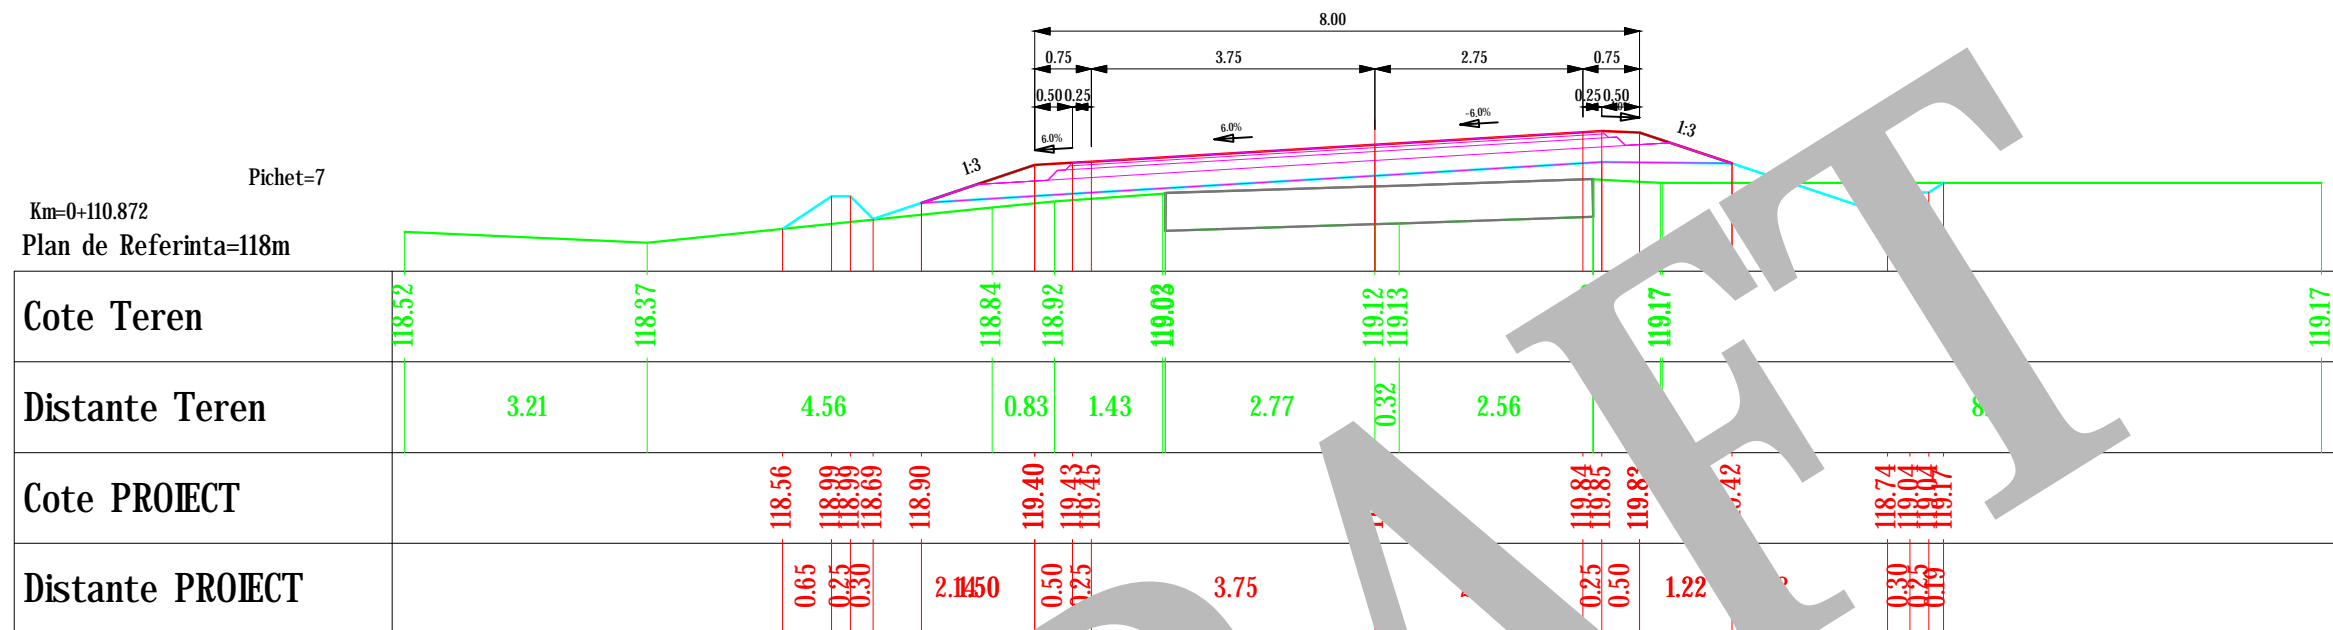


Pichet=8  
Km=0+136.722  
Plan de Referinta=119m

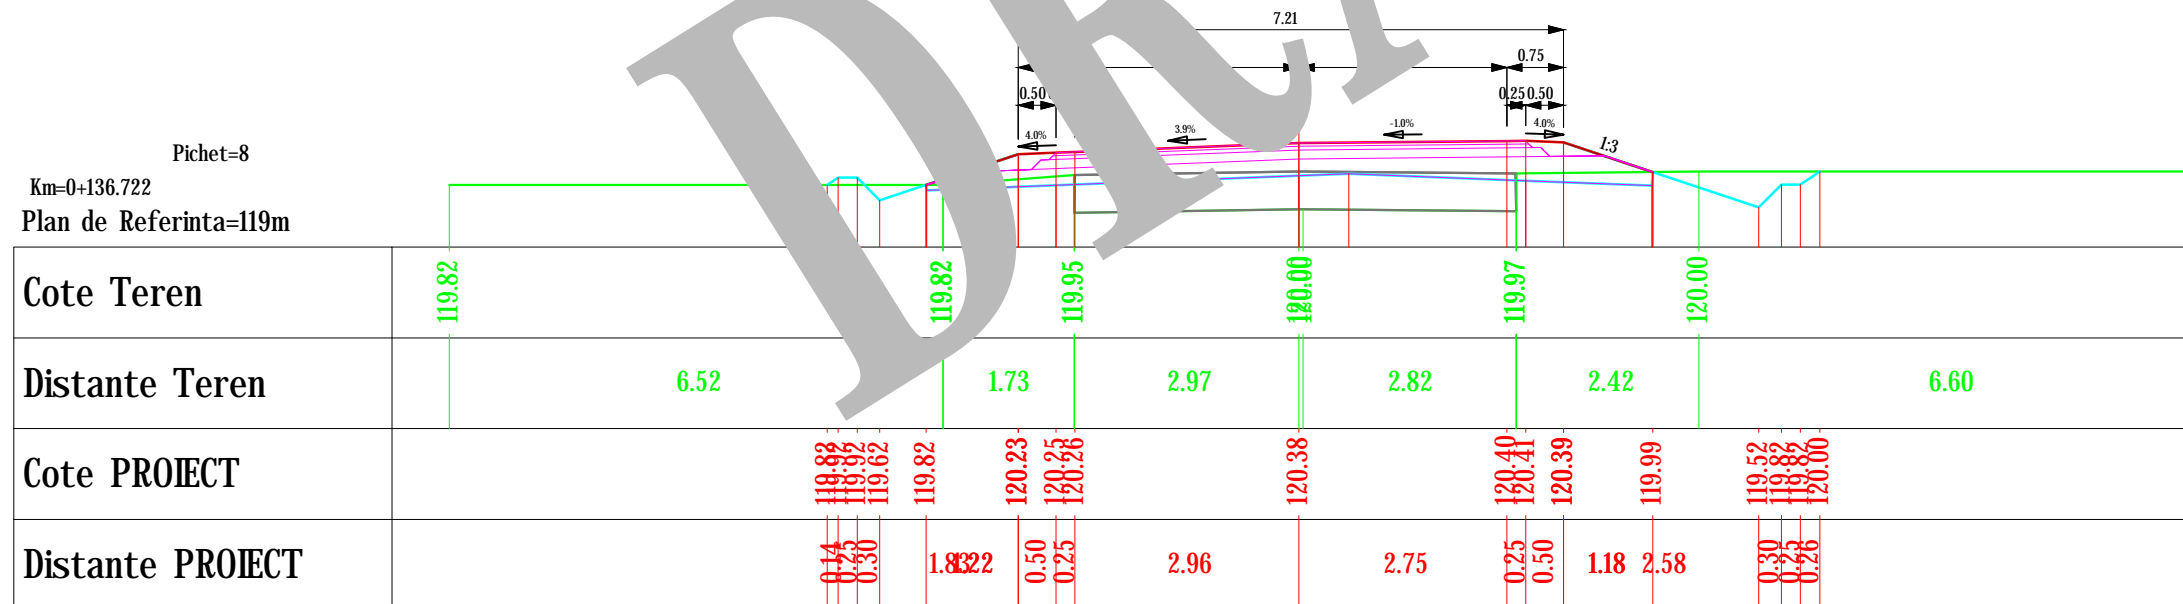



EJE 1

VERIFICATOR/ EXPERT	NUME	SEMNATURA	CERIN Œ	U000UC/40YU0UVZ AUE0UC/E	
Proiectant General:			Beneficiar:		Proiect nr.
Proiectant de specialitate:					
SPECIFICATIE	NUME	SEMNATURA	Scara:	Titlu proiect:	Faza:
SEF PROIECT			1:100		
PROIECTAT			Data:		
DESENAT				Profile transversale caracteristice	Plansa nr. 004

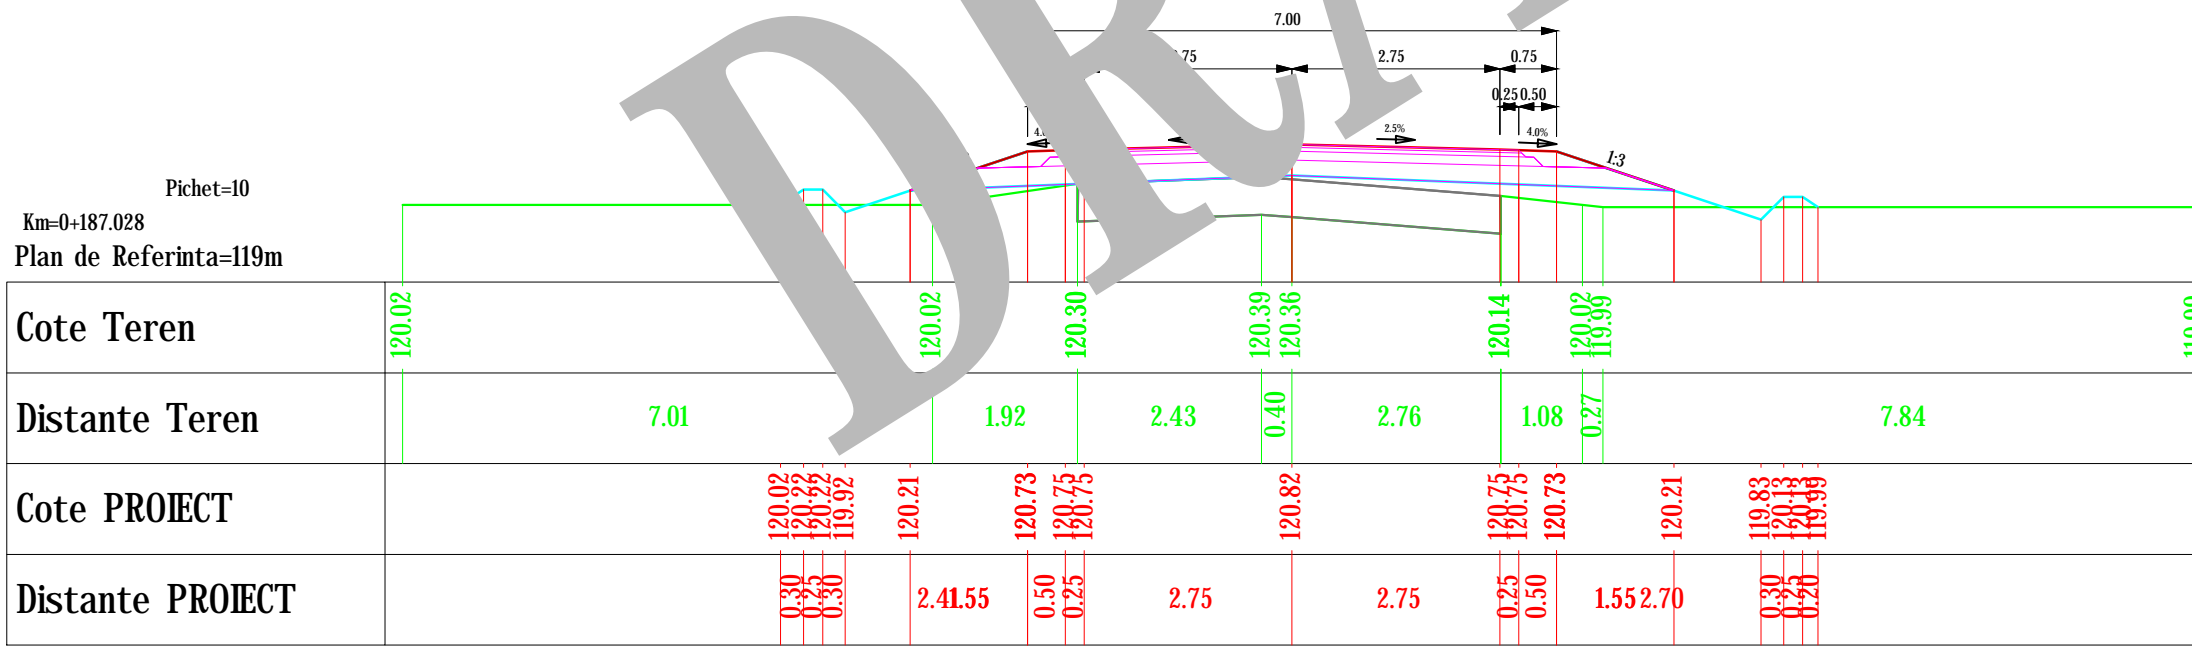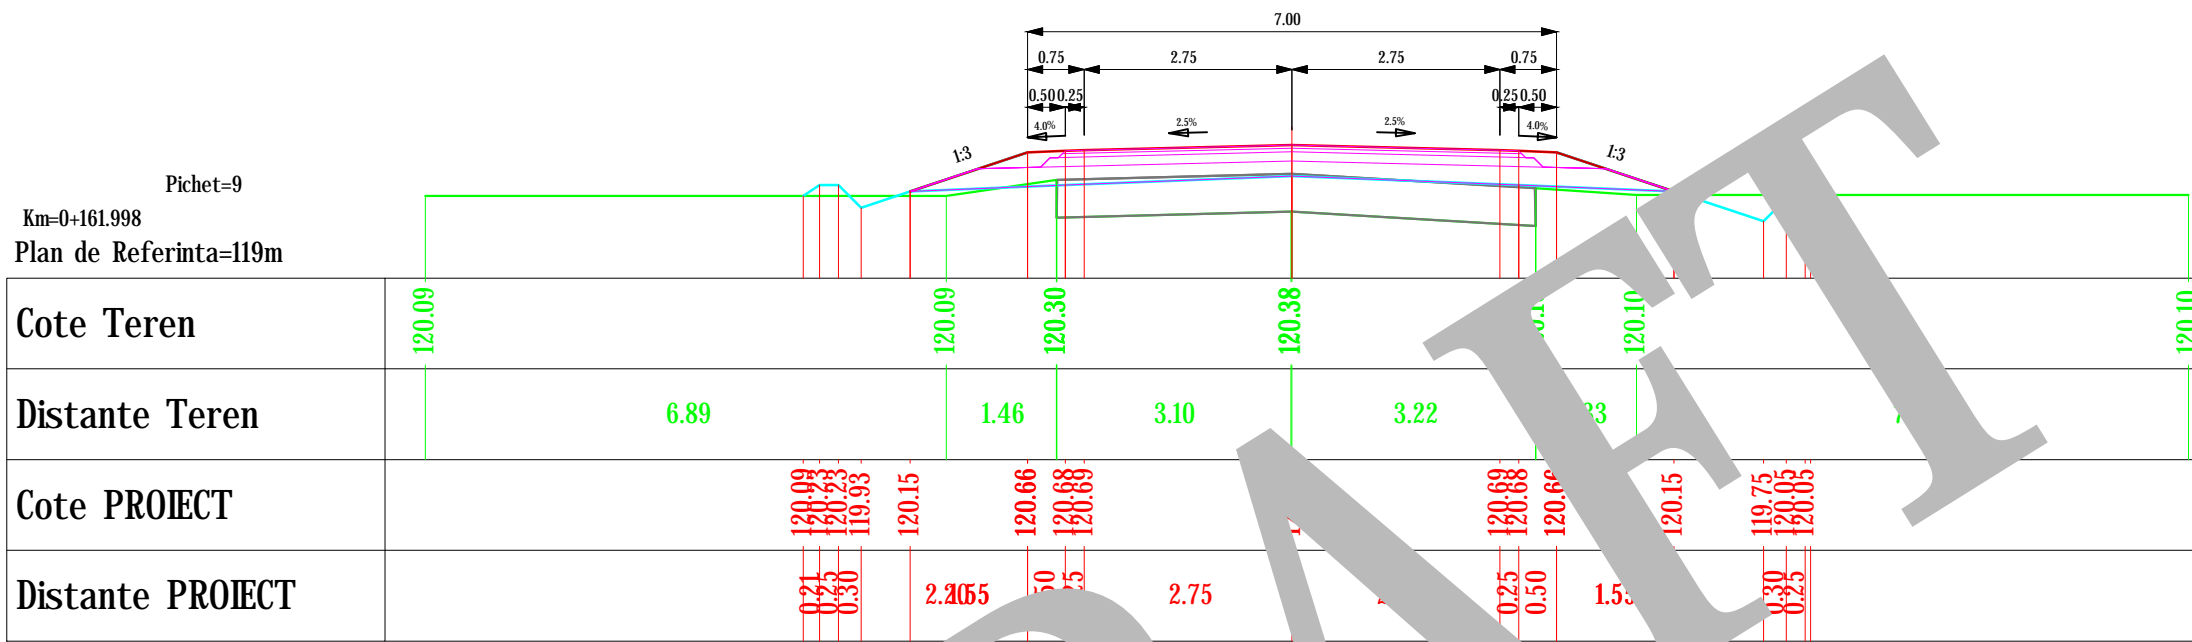



EJE 1

VERIFICATOR/ EXPERT	NUME	SEM NATURA	CERIN Œ	UOZUUC/AYUUVZ AUEUC/CE	
Proiectant General:			Beneficiar:		Proiect nr.
Proiectant de specialitate:					
SPECIFICATIE	NUME	SEM NATURA	Scara:	Titlu proiect:	Faza:
SEF PROIECT			1:100		
PROIECTAT			Data:		
DESENAT				Profile transversale caracteristice	Plansa nr. 005

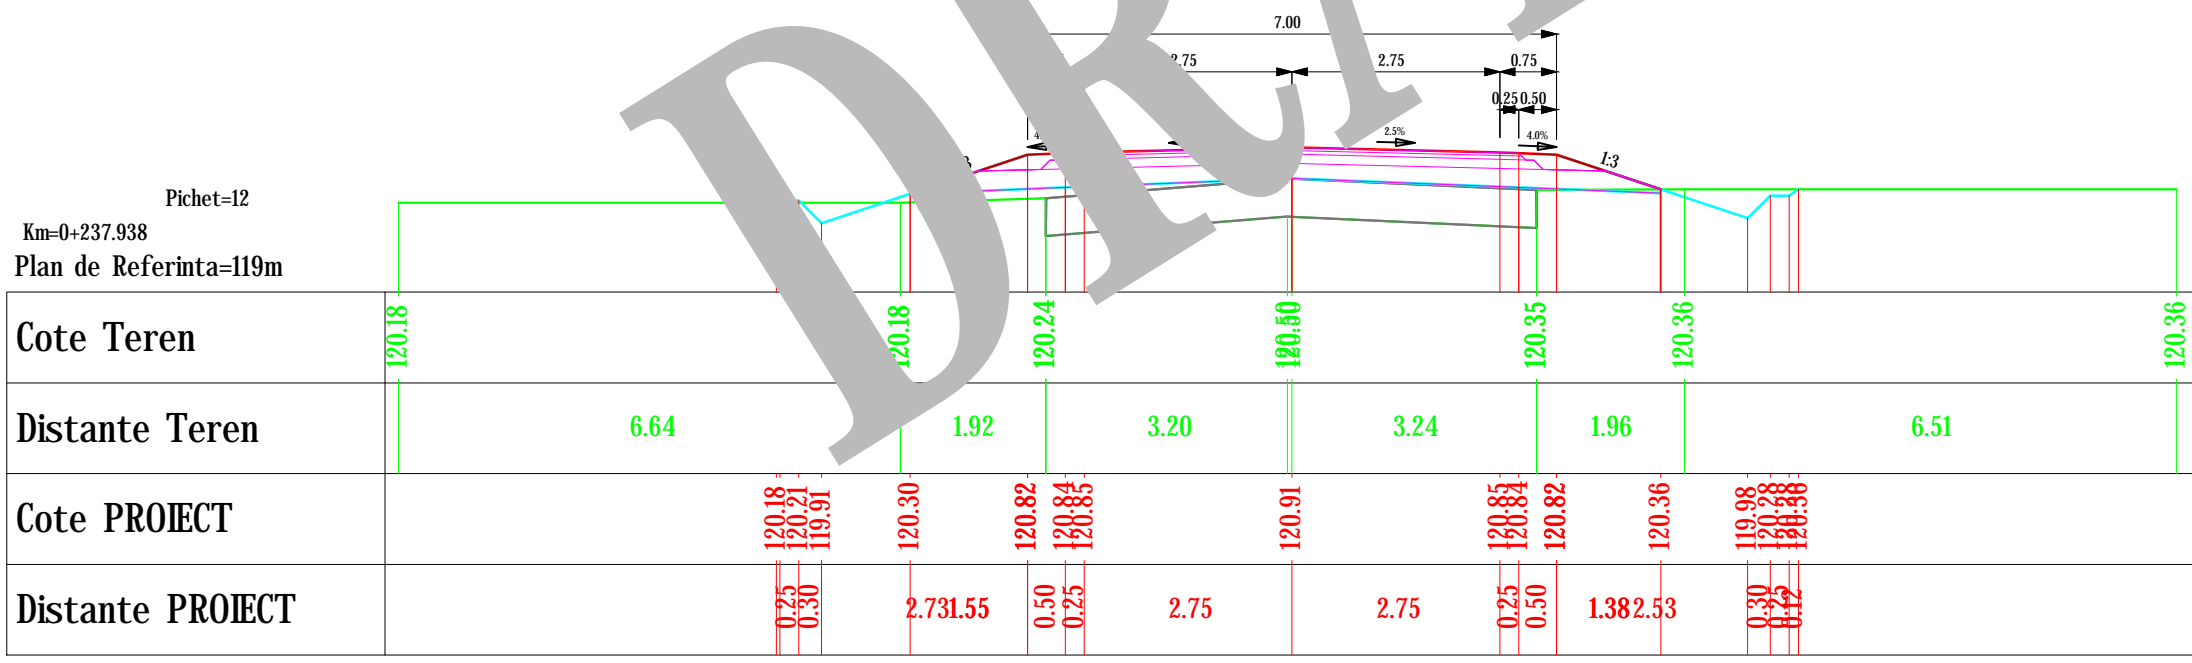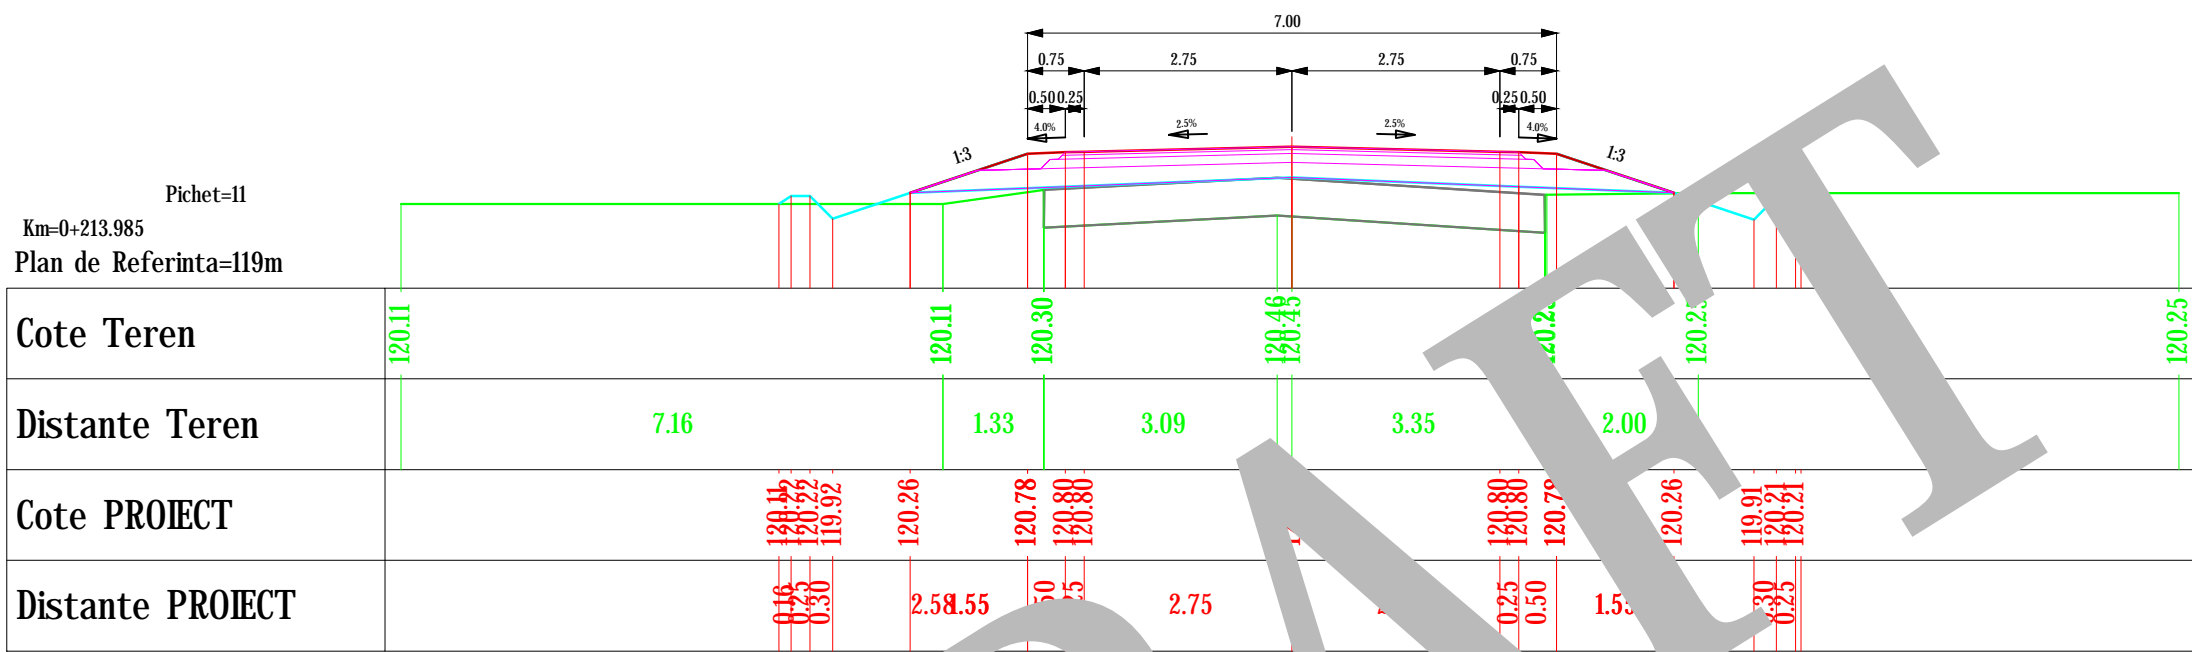

EJE 1

VERIFICATOR/ EXPERT	NUME	SEMNATURA	CERIN Œ	UNIVERSITATEA DE CONSTRUCȚII	
Proiectant General:			Beneficiar:		Proiect nr.
Proiectant de specialitate:					
SPECIFICATIE	NUME	SEMNATURA	Scara: 1:100	Titlu proiect:	Faza:
SEF PROIECT			Data:	Profile transversale caracteristice	Plansa nr. 006
PROIECTAT					
DESENAT					

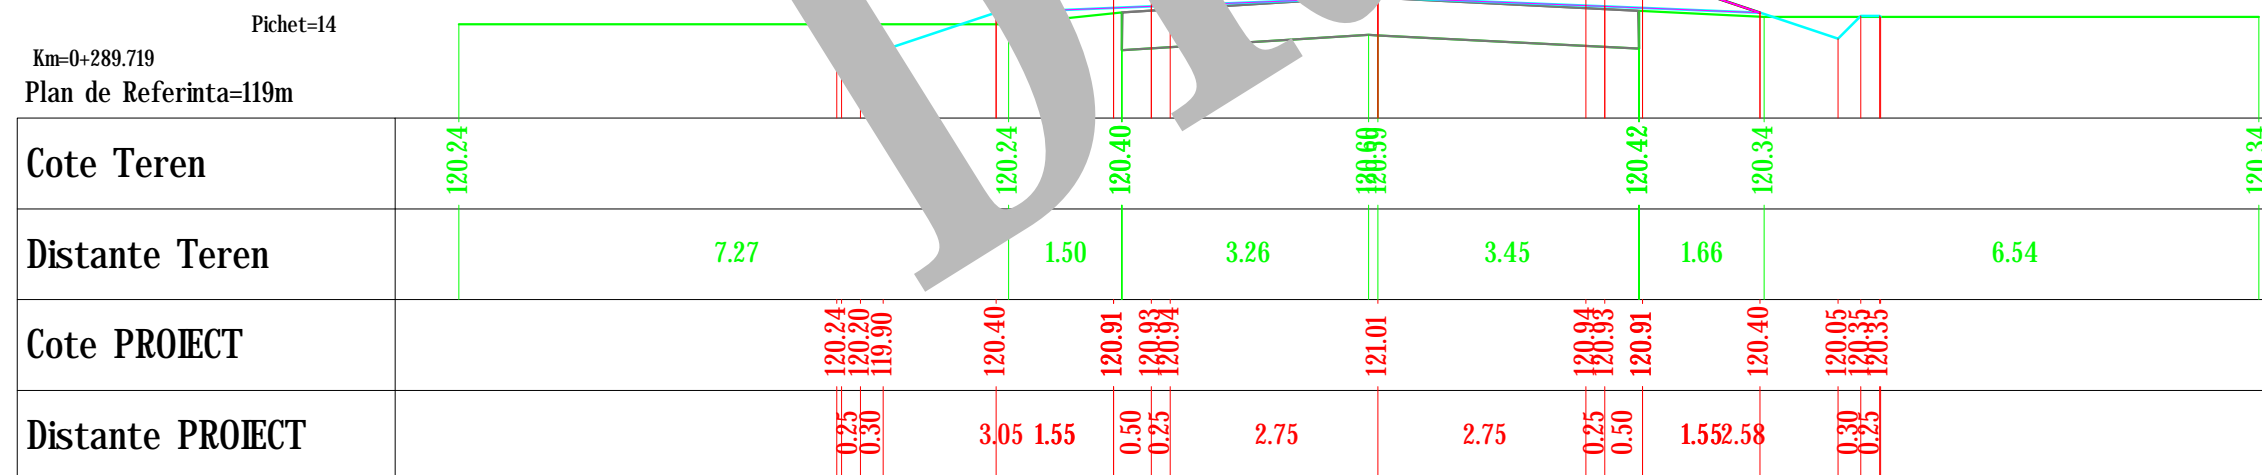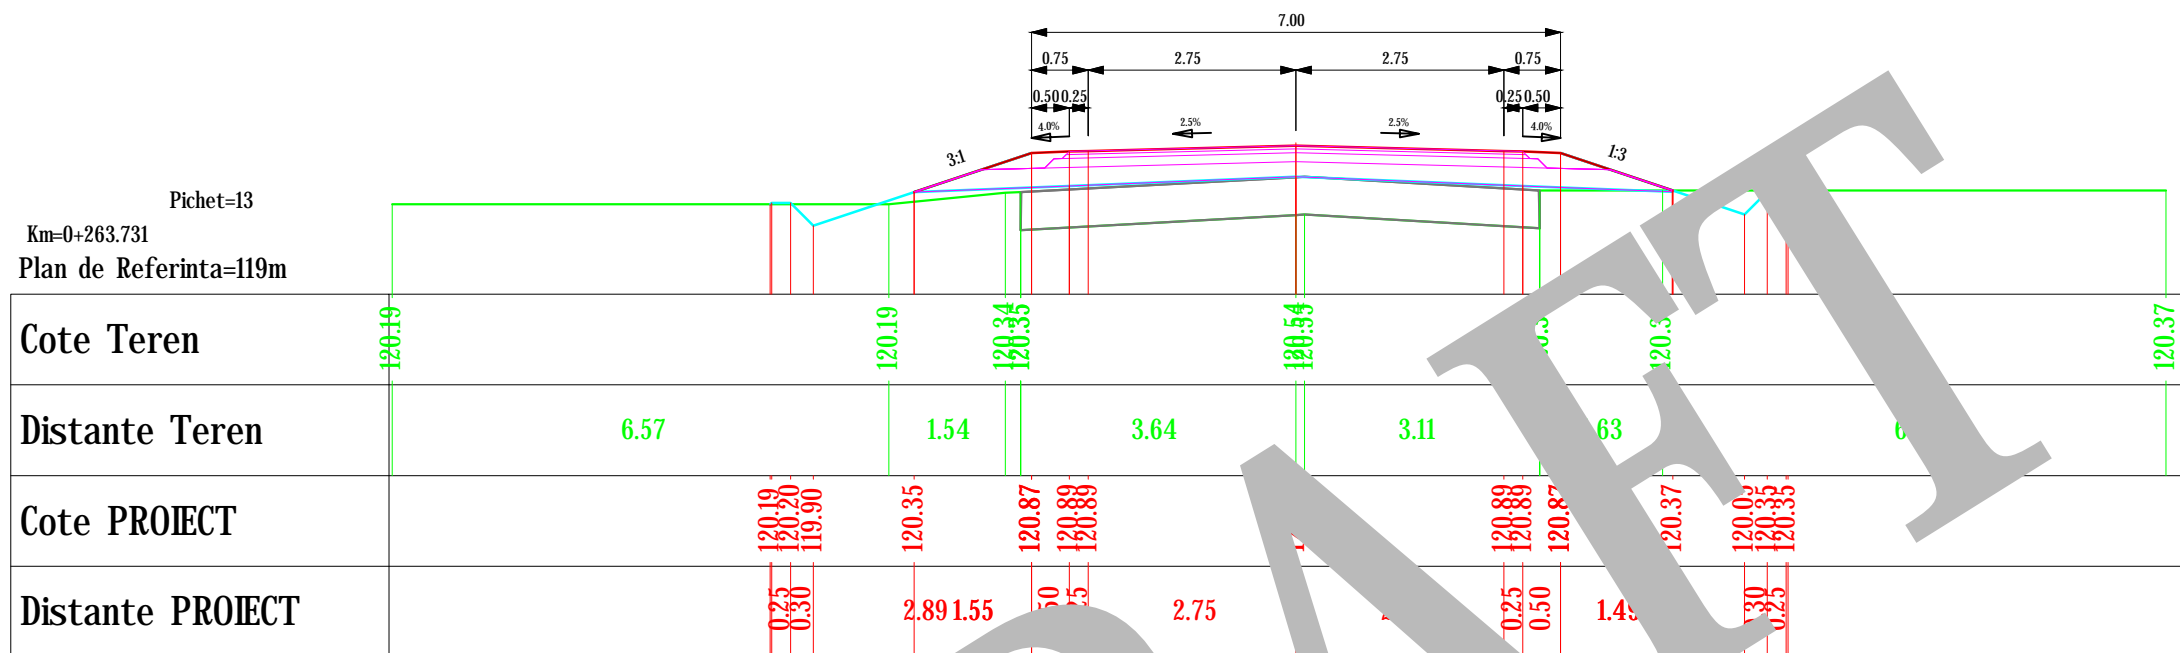

EJE 1

VERIFICATOR/ EXPERT	NUME	SEMNATURA	CERIN Œ	UNIVERSITATEA DE CONSTRUCȚII	
Proiectant General:			Beneficiar:		Proiect nr.
Proiectant de specialitate:					
SPECIFICATIE	NUME	SEMNATURA	Scara: 1:100	Titlu proiect:	Faza:
SEF PROIECT			Data:	Profile transversale caracteristice	Plansa nr. 007
PROIECTAT					
DESENAT					

Pichet=15  
 Km=0+313.253  
 Plan de Referinta=119m

Cote Teren	120.17	120.17	120.33	120.69	120.33	120.33	
Distante Teren	7.15	1.61	3.24	3.29	1.66		
Cote PROIECT		120.17 120.19 119.89	120.39	120.91 120.93 120.94	120.94 120.93 120.91	120.39	120.03 120.33 120.33
Distante PROIECT		0.25 0.30	3.06 1.55	0.50 0.25	2.75	0.25 0.50	1.55 0.30 0.25

Pichet=16  
 Km=0+339.218  
 Plan de Referinta=119m


Cote Teren	120.17	120.17	120.28	120.53	120.40	120.23	120.37	120.37
Distante Teren	7.16	1.68	3.25	3.02	1.95	0.99	5.61	
Cote PROIECT		120.17 120.18 119.88	120.38	120.89 120.91 120.92	120.99	120.92 120.91 120.89	120.38	120.01 120.31 120.31
Distante PROIECT		0.25 0.30	3.03 1.55	0.50 0.25	2.75	2.75	0.25 0.50	1.55 2.66 0.30 0.25

EJE 1


VERIFICATOR/ EXPERT	NUME	SEMNATURA	CERIN Œ	UNIVERSITATEA DE CONSTRUCȚII ALBA IULIA	
Proiectant General:			Beneficiar:		Proiect nr.
Proiectant de specialitate:					
SPECIFICATIE	NUME	SEMNATURA	Scara: 1:100	Titlu proiect:	Faza:
SEF PROIECT			Data:	Profile transversale caracteristice	Plansa nr. 008
PROIECTAT					
DESENAT					



Pichet=17  
 Km=0+368.141  
 Plan de Referinta=119m

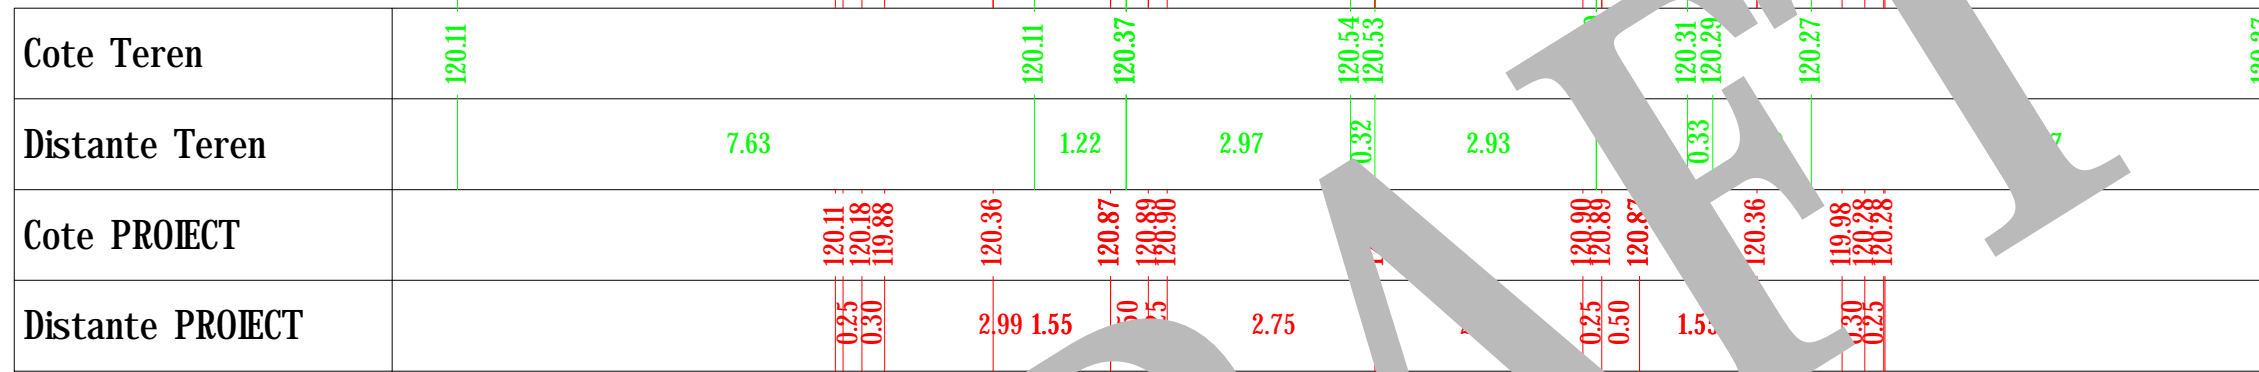

Pichet=18  
 Km=0+393.167  
 Plan de Referinta=119m

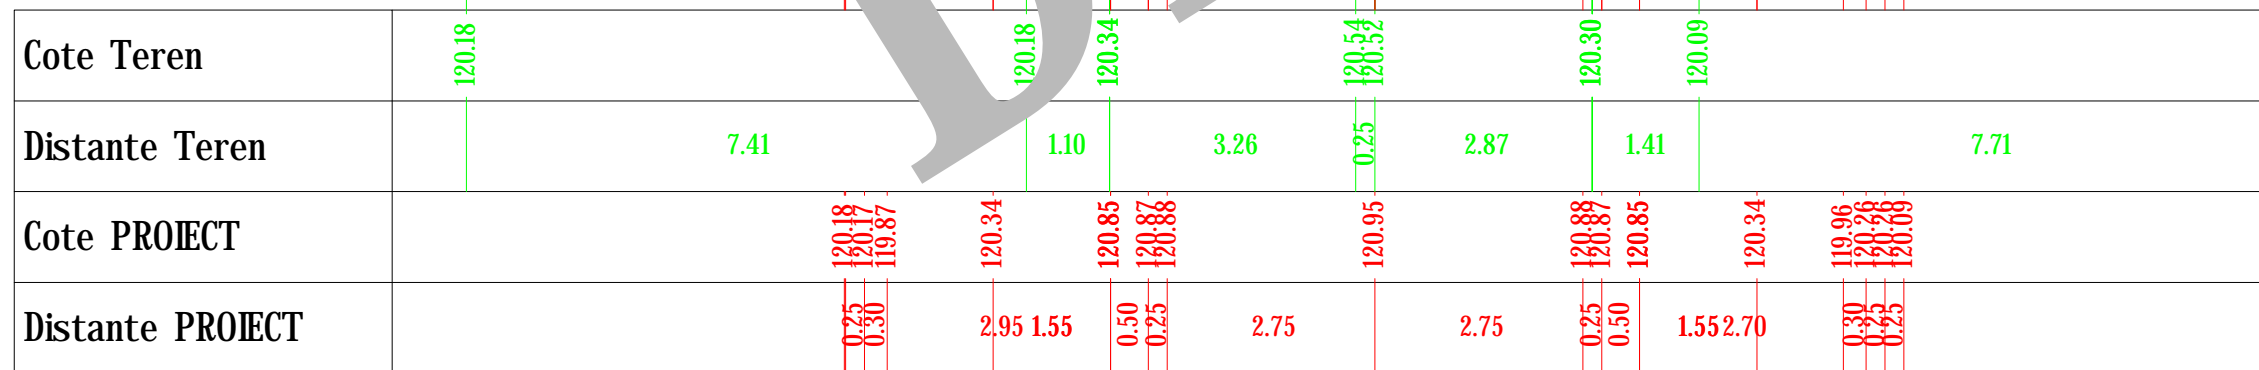

EJE 1

VERIFICATOR/ EXPERT	NUME	SEM NATURA	CERIN Œ	UOZUOE/AYUOUVZ AUEO/CE	
Proiectant General:			Beneficiar:		Proiect nr.
Proiectant de specialitate:					
SPECIFICATIE	NUME	SEM NATURA	Scara:	Titlu proiect:	Faza:
SEF PROIECT			1:100		
PROIECTAT			Data:	Profile transversale caracteristice	Plansa nr. 009
DESENAT					

Pichet=19  
 Km=0+418.172  
 Plan de Referinta=119m

Cote Teren	120.20	120.20	120.37	120.50 120.48	120.48	120.24
Distante Teren	7.11	1.51	3.09	0.31	3.21	7.72
Cote PROIECT	120.20 120.16 119.86	120.32	120.84 120.86 120.86	120.84 120.86 120.86	120.32	119.93 120.23 120.23
Distante PROIECT	0.25 0.30	2.92 1.55	0.50 0.50	2.75	0.25 0.50	1.55 0.30 0.25

Pichet=20  
 Km=0+442.891  
 Plan de Referinta=119m


Cote Teren	120.18	120.17	120.35	120.53	120.40	120.25	120.25
Distante Teren	6.84	1.61	3.43	3.07	1.67	7.09	
Cote PROIECT	120.17 120.16 119.86	120.30	120.82 120.84 120.85	120.91	120.85 120.84 120.82	120.30	119.91 120.21 120.21
Distante PROIECT	0.25 0.30	2.89 1.55	0.50 0.25	2.75	0.25 0.50	1.55 2.73	0.30 0.25

EJE 1


VERIFICATOR/ EXPERT	NUME	SEMNATURA	CERIN Œ	UZZUC/AYUUVZ AUEUC/CE
Proiectant General:				Beneficiar:
Proiectant de specialitate:				Proiect nr.
SPECIFICATIE	NUME	SEMNATURA	Scara: 1:100	Titlu proiect:
SEF PROIECT			Data:	Faza:
PROIECTAT				Plansa nr.
DESENAT				010

Profile transversale caracteristice



Pichet=21  
 Km=0+471.029  
 Plan de Referinta=119m

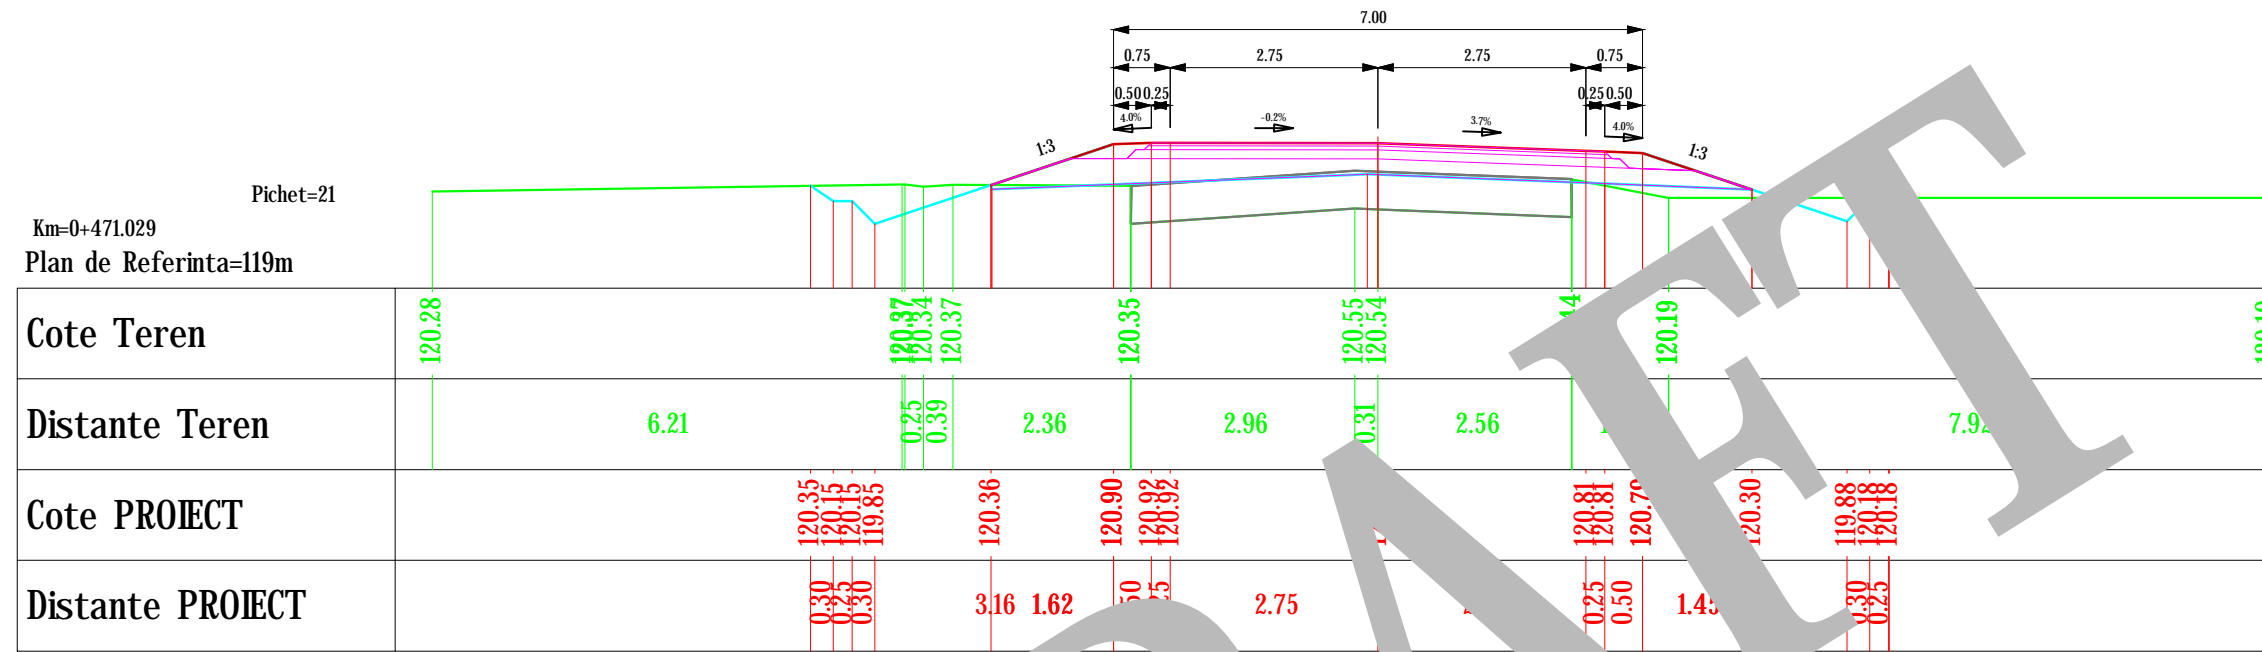

Pichet=22  
 Km=0+495.604  
 Plan de Referinta=119m

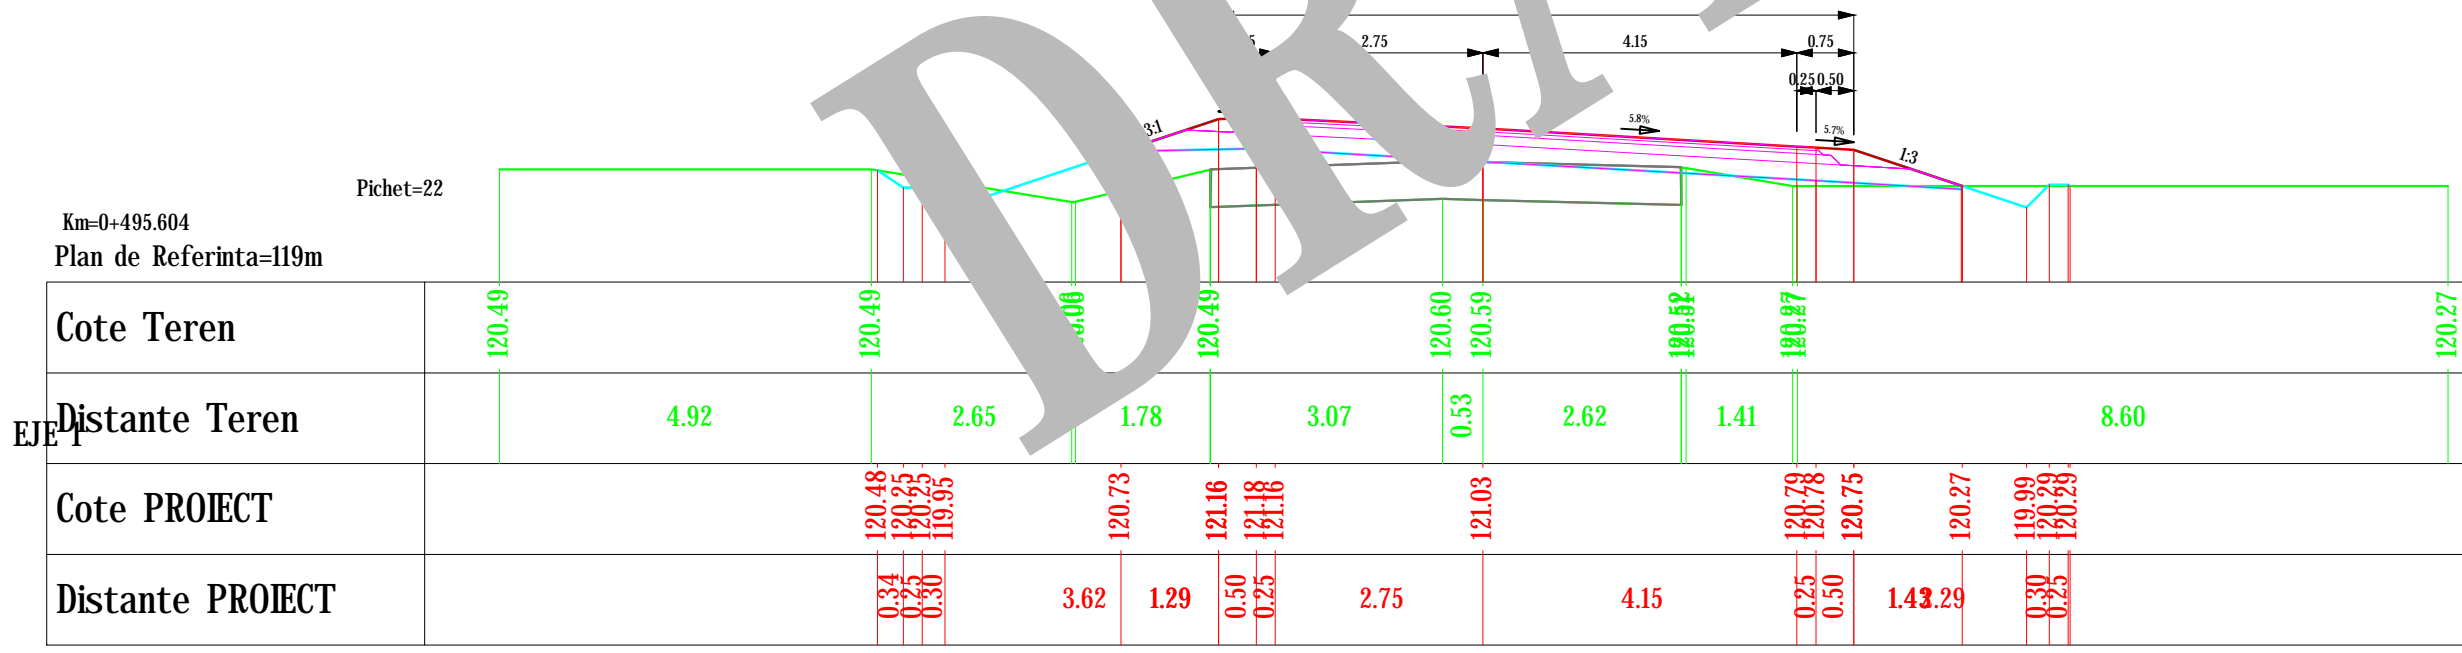


VERIFICATOR/ EXPERT	NUME	SEM NATURA	CERIN Œ	UOZUUC/AYUOUVZ AUEUC/CE
Proiectant General:				Beneficiar:
Proiectant de specialitate:				Proiect nr.
SPECIFICATIE	NUME	SEM NATURA	Scara: 1:100	Titlu proiect:
SEF PROIECT			Data:	Faza:
PROIECTAT				Profile transversale caracteristice
DESENAT				

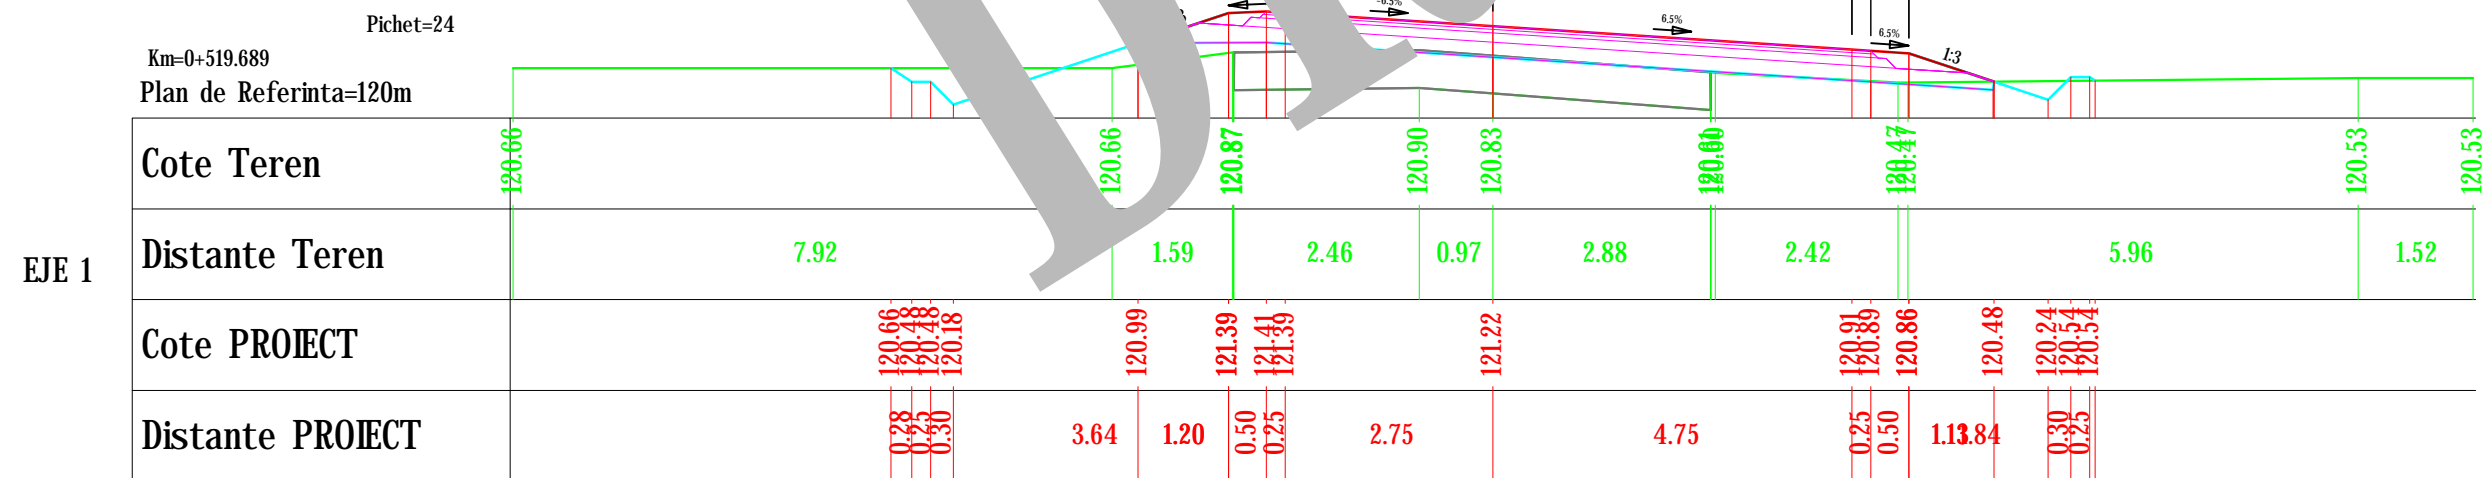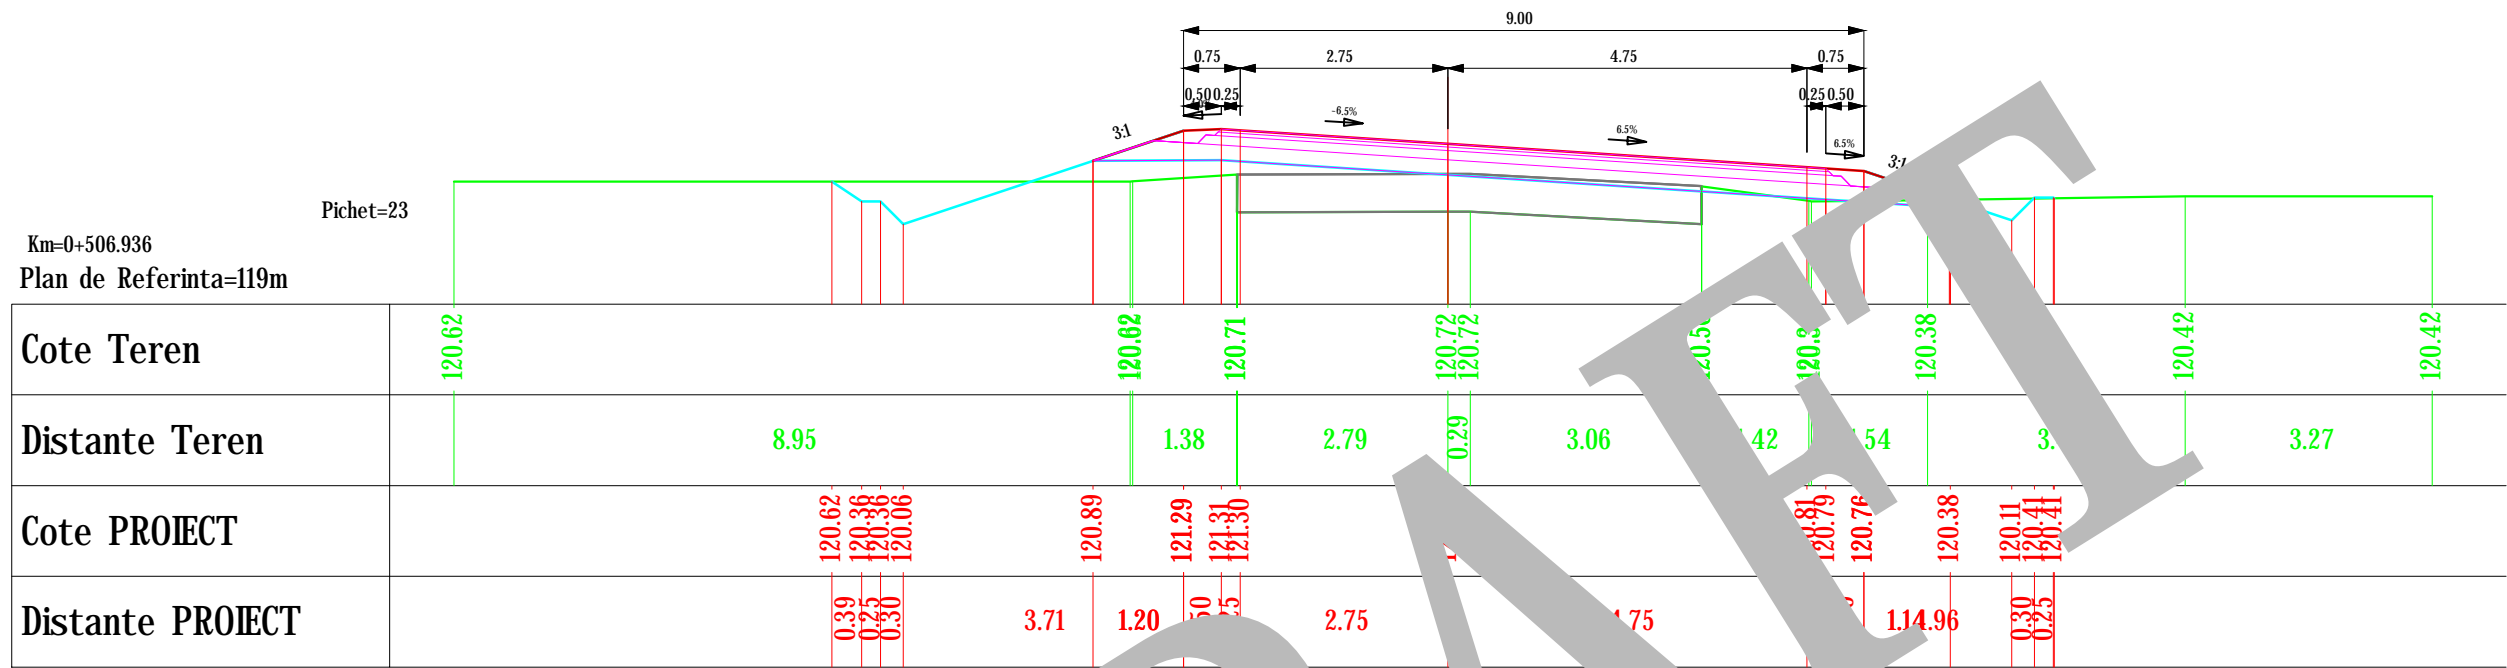

EJE 1


VERIFICATOR/ EXPERT	NUME	SEM NATURA	CERIN Œ	UOZUUC/AOYUOUVZ AUEUC/CE
Proiectant General:			Beneficiar:	
Proiectant de specialitate:			Proiect nr.	
SPECIFICATIE	NUME	SEM NATURA	Scara: 1:100	Titlu proiect:
SEF PROIECT			Data:	Faza:
PROIECTAT				Profile transversale caracteristice
DESENAT				

Pichet=25  
 Km=0+546.510  
 Plan de Referinta=120m

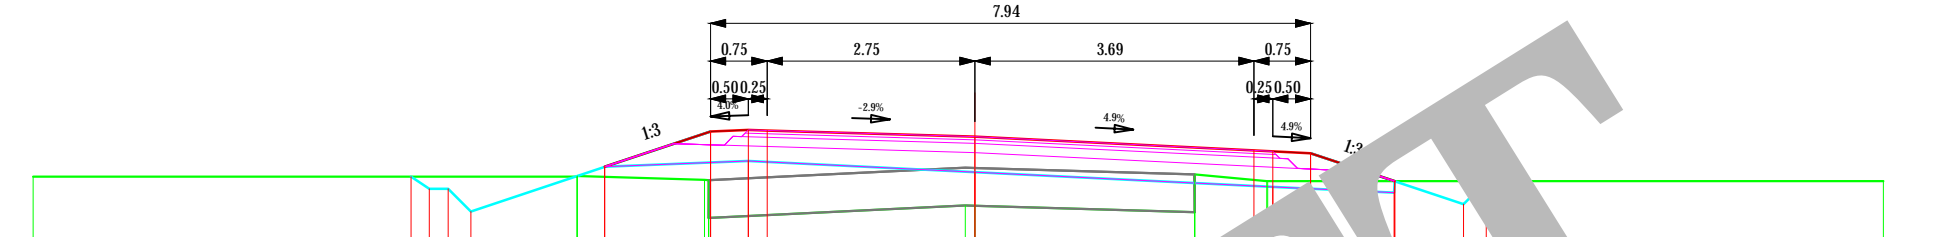

Cote Teren	120.89	120.80	120.84	121.01	120.83	120.83
Distante Teren	7.19	1.68	3.39	2.91	8.1	
Cote PROIECT		121.02	121.49	121.51	120.83	120.53
Distante PROIECT		3.17	1.40	2.75	0.25	0.30



Pichet=26  
 Km=0+573.438  
 Plan de Referinta=120m

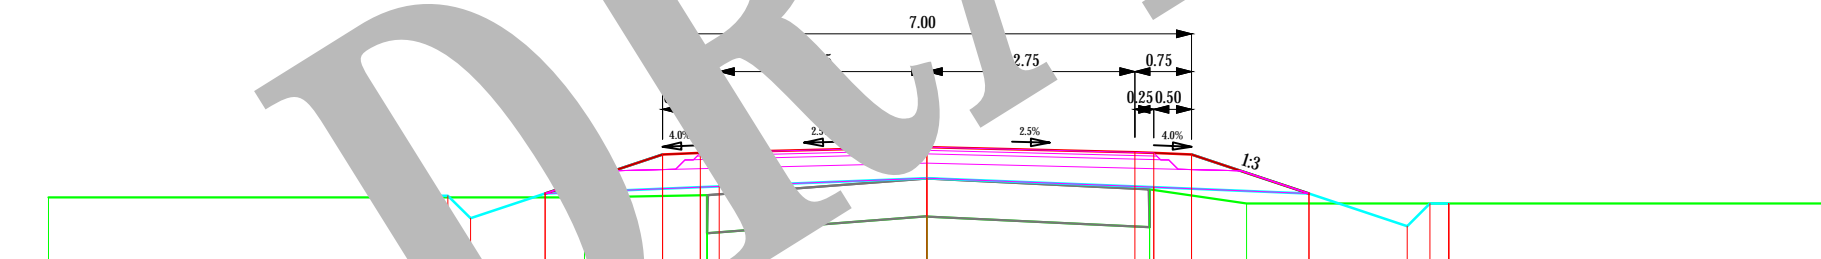

Cote Teren	120.96	120.96	120.99	121.21	121.07	120.88	120.88
Distante Teren	7.09	1.62	2.91	2.94	1.28	7.68	
Cote PROIECT		121.01	121.53	121.56	121.63	121.01	120.58
Distante PROIECT		2.54	0.50	2.75	2.75	1.55	0.30

EJE 1


VERIFICATOR/ EXPERT	NUME	SEM NATURA	CERIN Œ	UOZUUC/AYUOUVZ AUEUC/CE	
Proiectant General:			Beneficiar:		Proiect nr.
Proiectant de specialitate:					
SPECIFICATIE	NUME	SEM NATURA	Scara:	Titlu proiect:	Faza:
SEF PROIECT			1:100		
PROIECTAT			Data:		
DESENAT				Profile transversale caracteristice	Plansa nr. 013

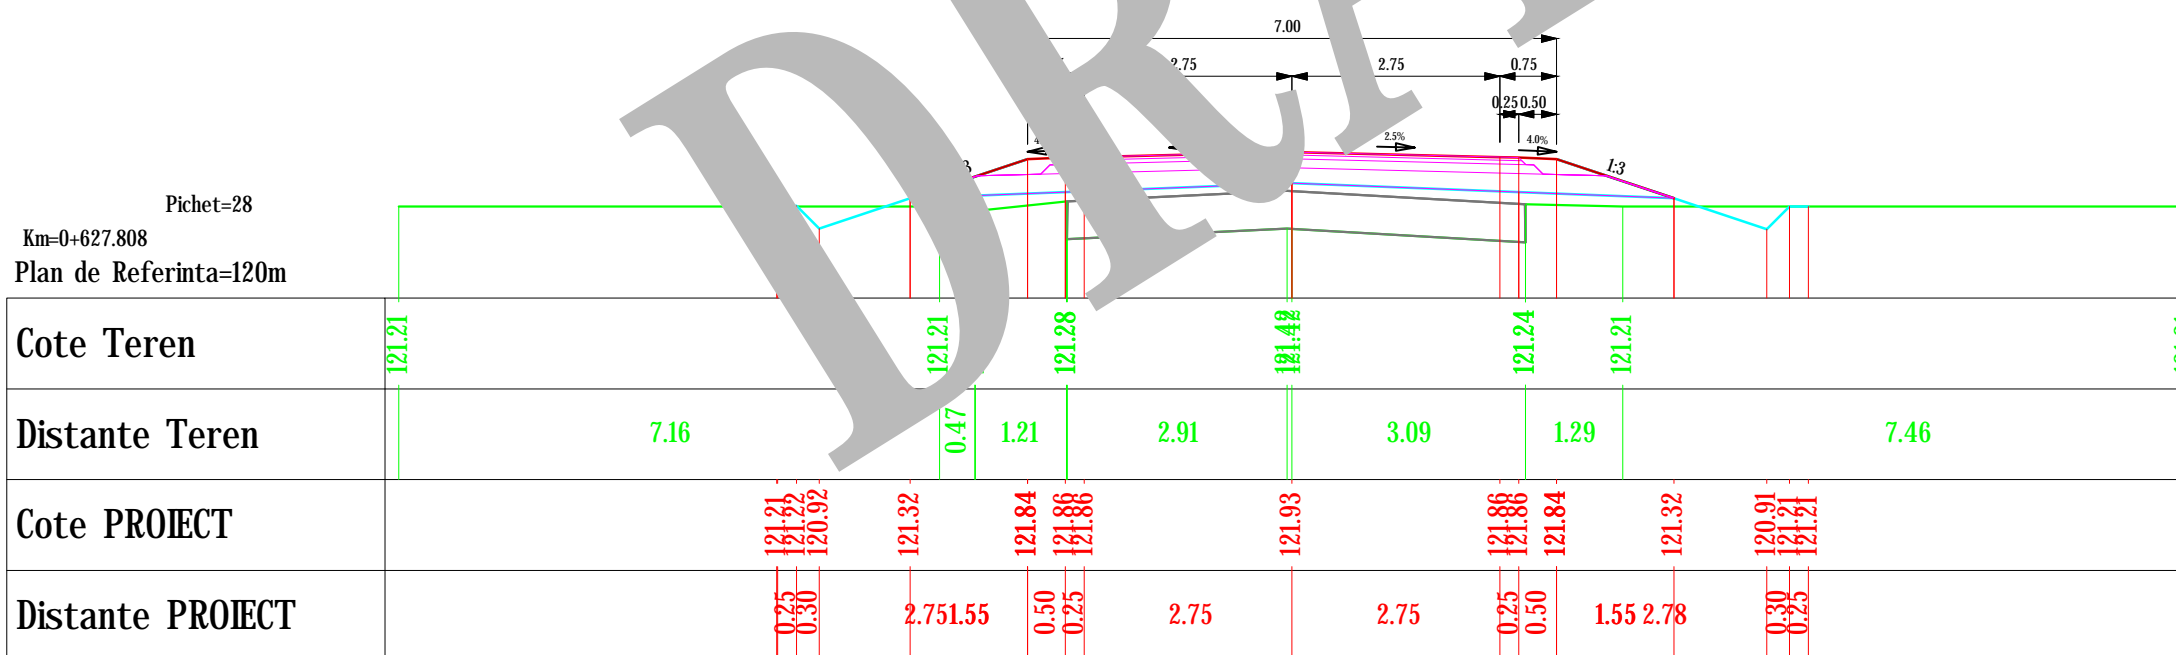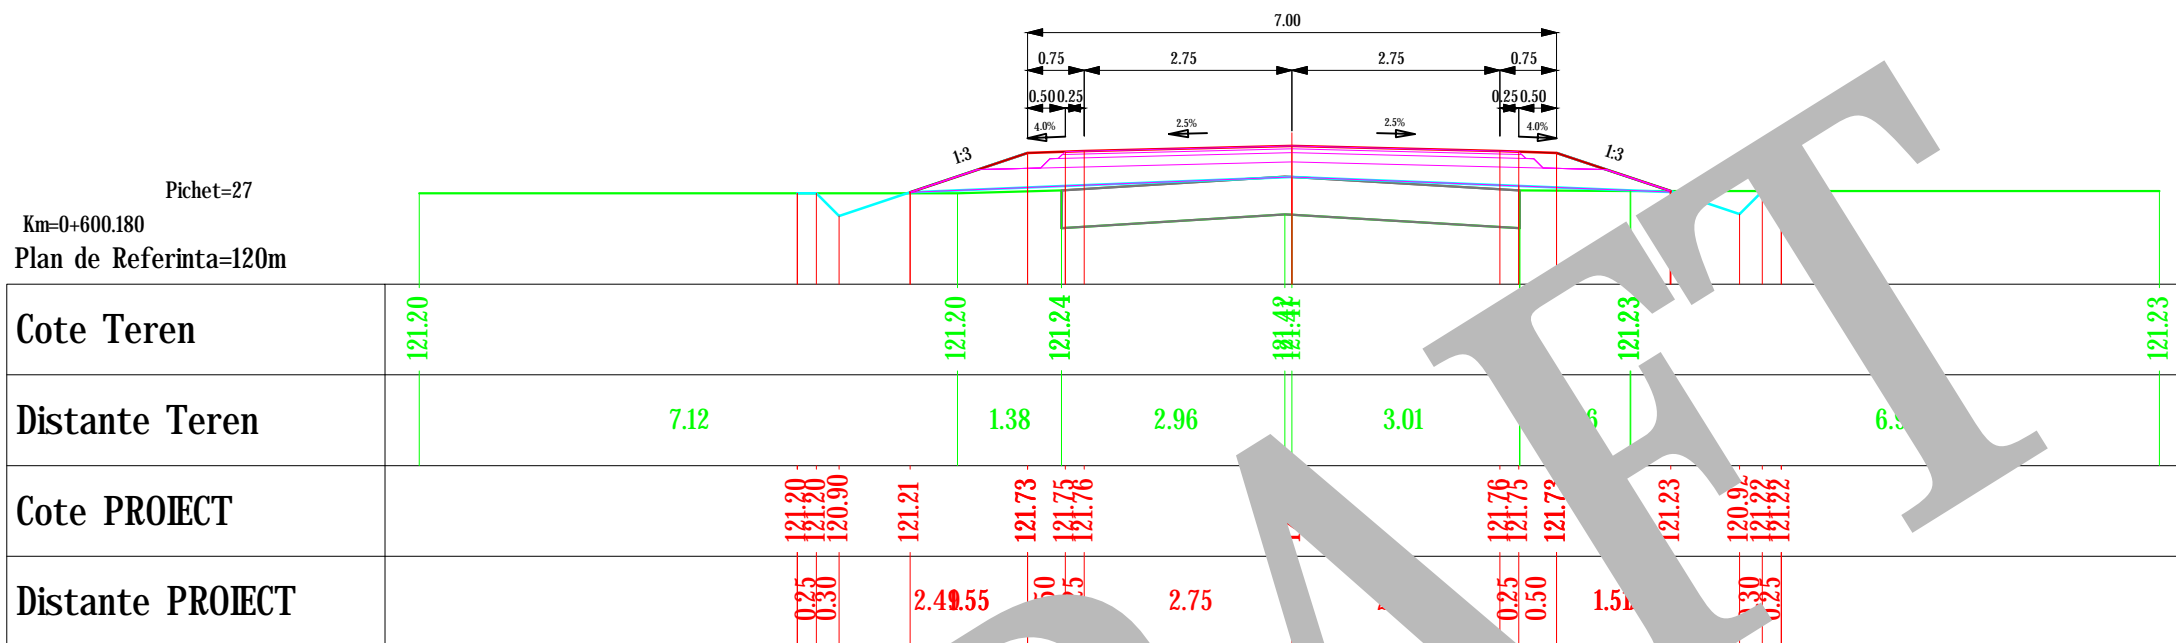


EJE 1

VERIFICATOR/ EXPERT	NUME	SEMNATURA	CERIN Œ	UOZUUC/AYUOUVZ AUEUC/CE	
Proiectant General:			Beneficiar:		Proiect nr.
Proiectant de specialitate:					
SPECIFICATIE	NUME	SEMNATURA	Scara: 1:100	Titlu proiect:	Faza:
SEF PROIECT			Data:	Profile transversale caracteristice	Plansa nr. 014
PROIECTAT					
DESENAT					

Pichet=29  
 Km=0+654.943  
 Plan de Referinta=120m

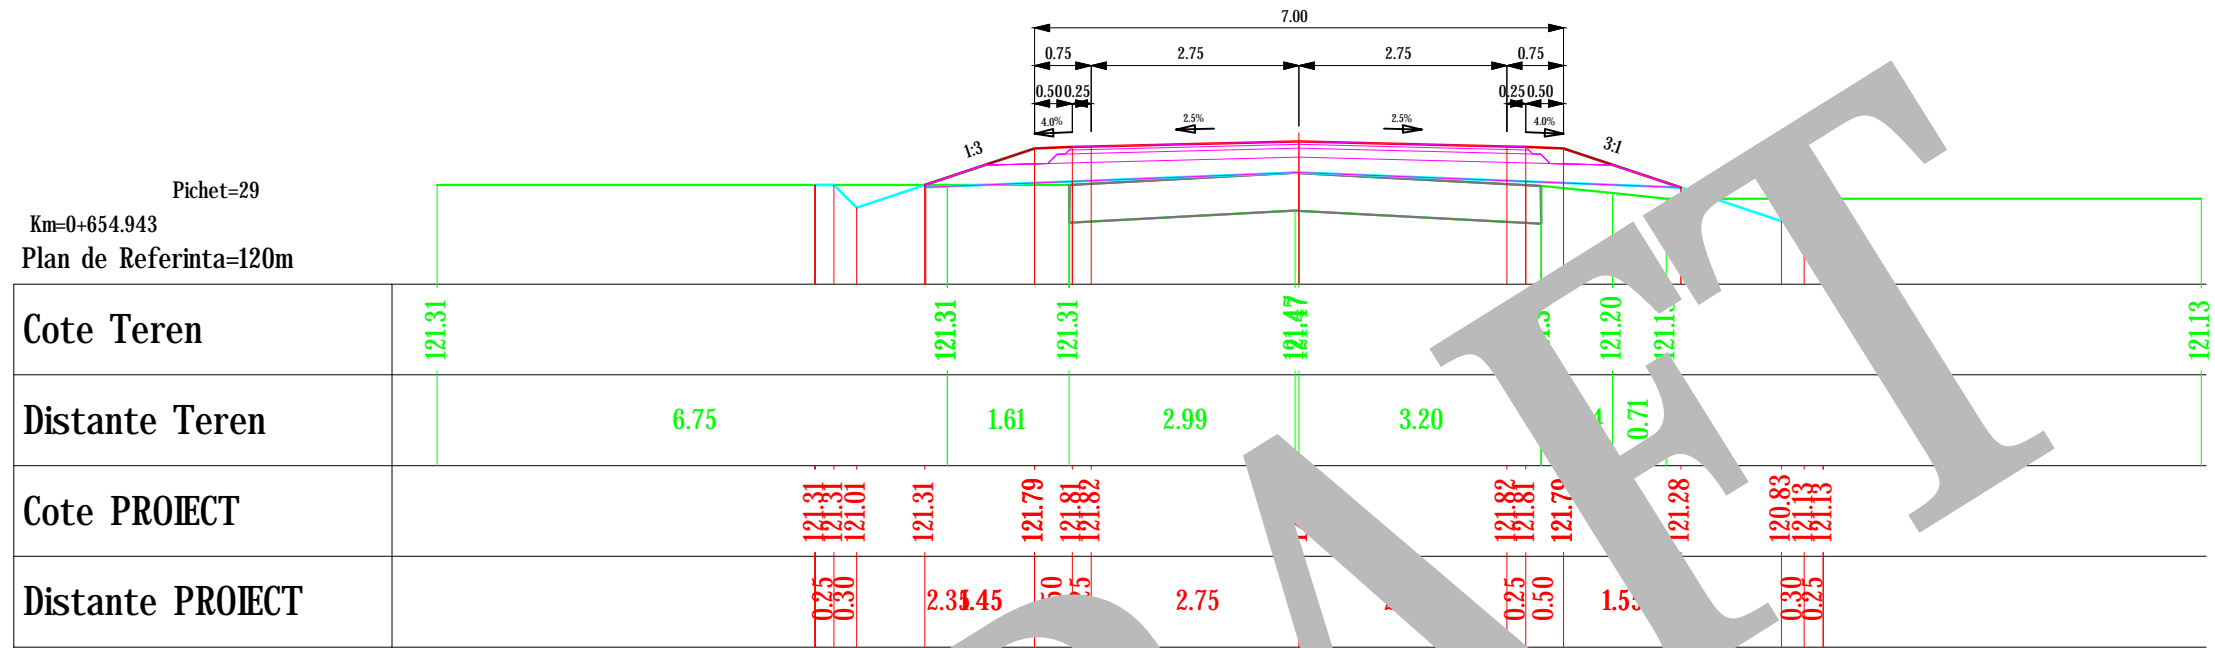

Pichet=30  
 Km=0+681.978  
 Plan de Referinta=120m

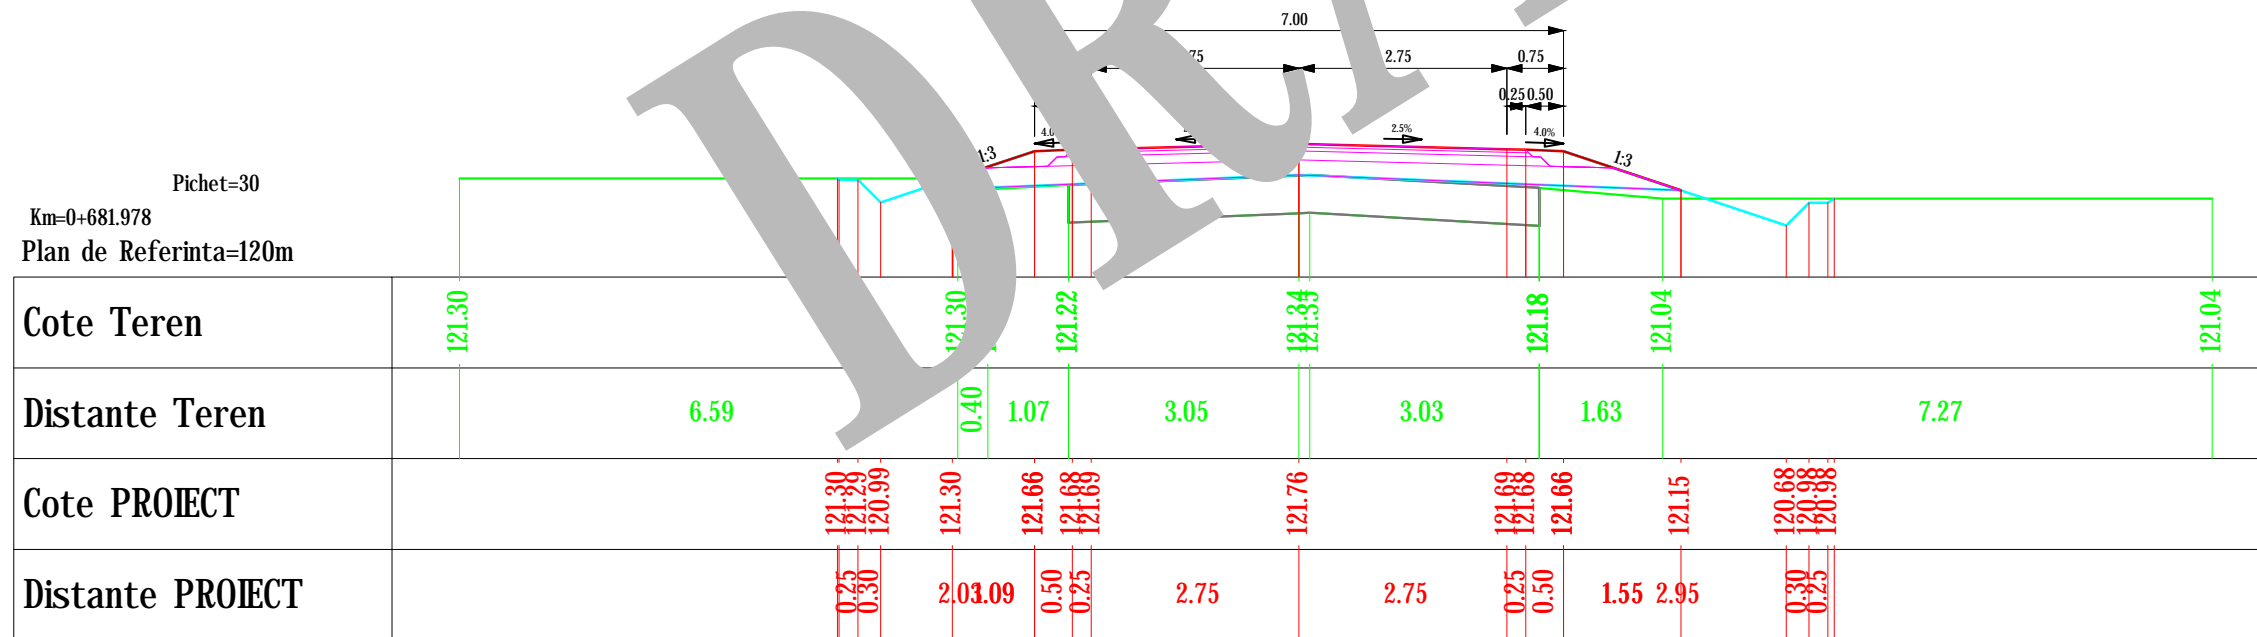

EJE 1

VERIFICATOR/ EXPERT	NUME	SEMNATURA	CERIN Œ	UOZUUC/AYUOUVZ AUEU/CE	
Proiectant General:			Beneficiar:		Proiect nr.
Proiectant de specialitate:					
SPECIFICATIE	NUME	SEMNATURA	Scara:	Titlu proiect:	Faza:
SEF PROIECT			1:100		
PROIECTAT			Data:		
DESENAT				Profile transversale caracteristice	Plansa nr. 015